



PLANTA ARQUITECTONICA APARTAMENTO
ESCALA 1:50

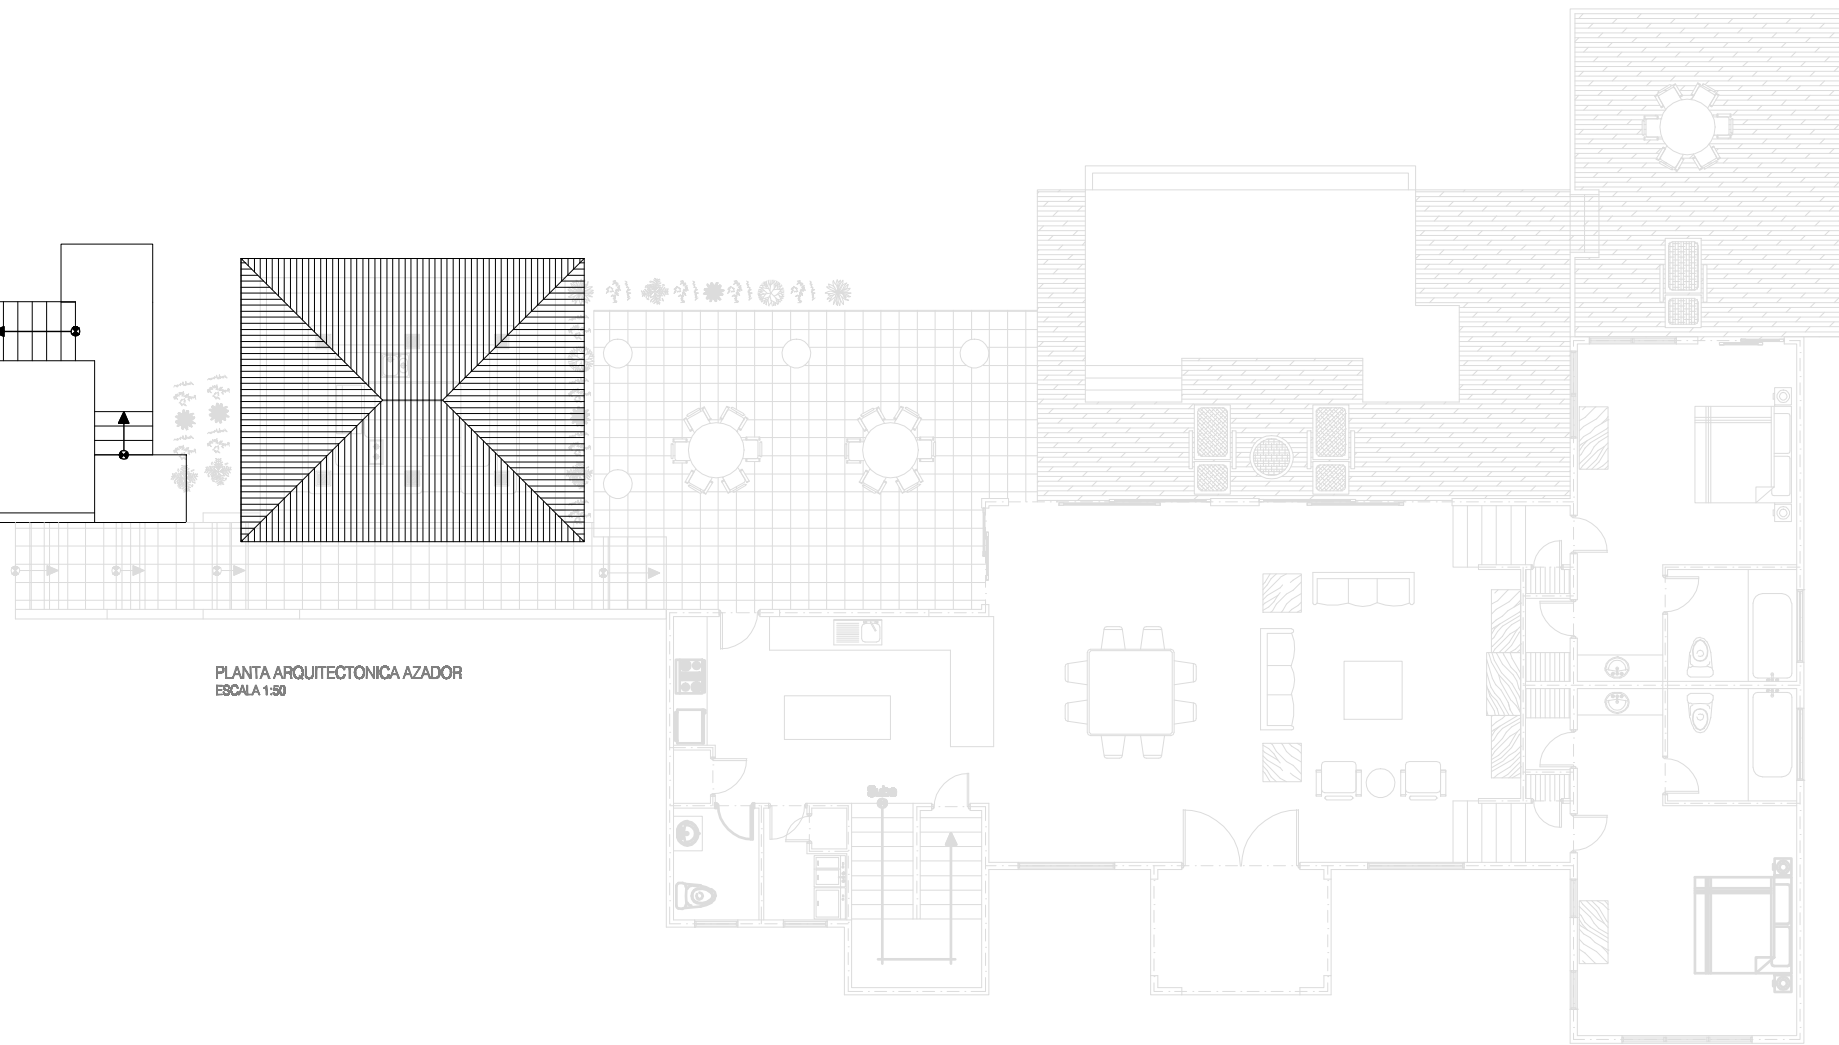

PLANTA ARQUITECTONICA AZADOR
ESCALA 1:50

PLANTA DE DISTRIBUCION ARQUITECTONICA CASA CAROLINA
PRIMER NIVEL
ESCALA 1 : 75

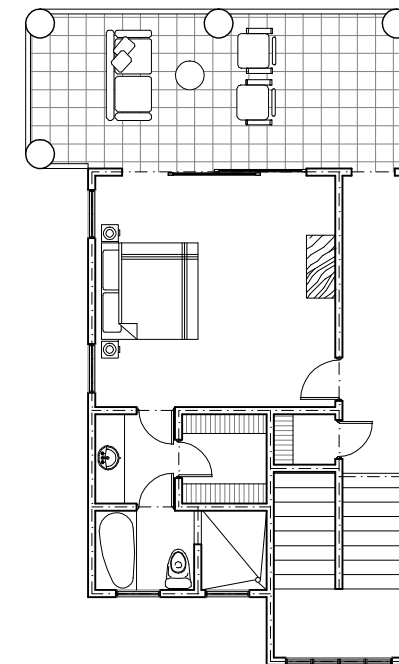

PLANTA DE DISTRIBUCION ARQUITECTONICA
ESCALA 1 : 75
SEGUNDO NIVEL